


galeri lebar

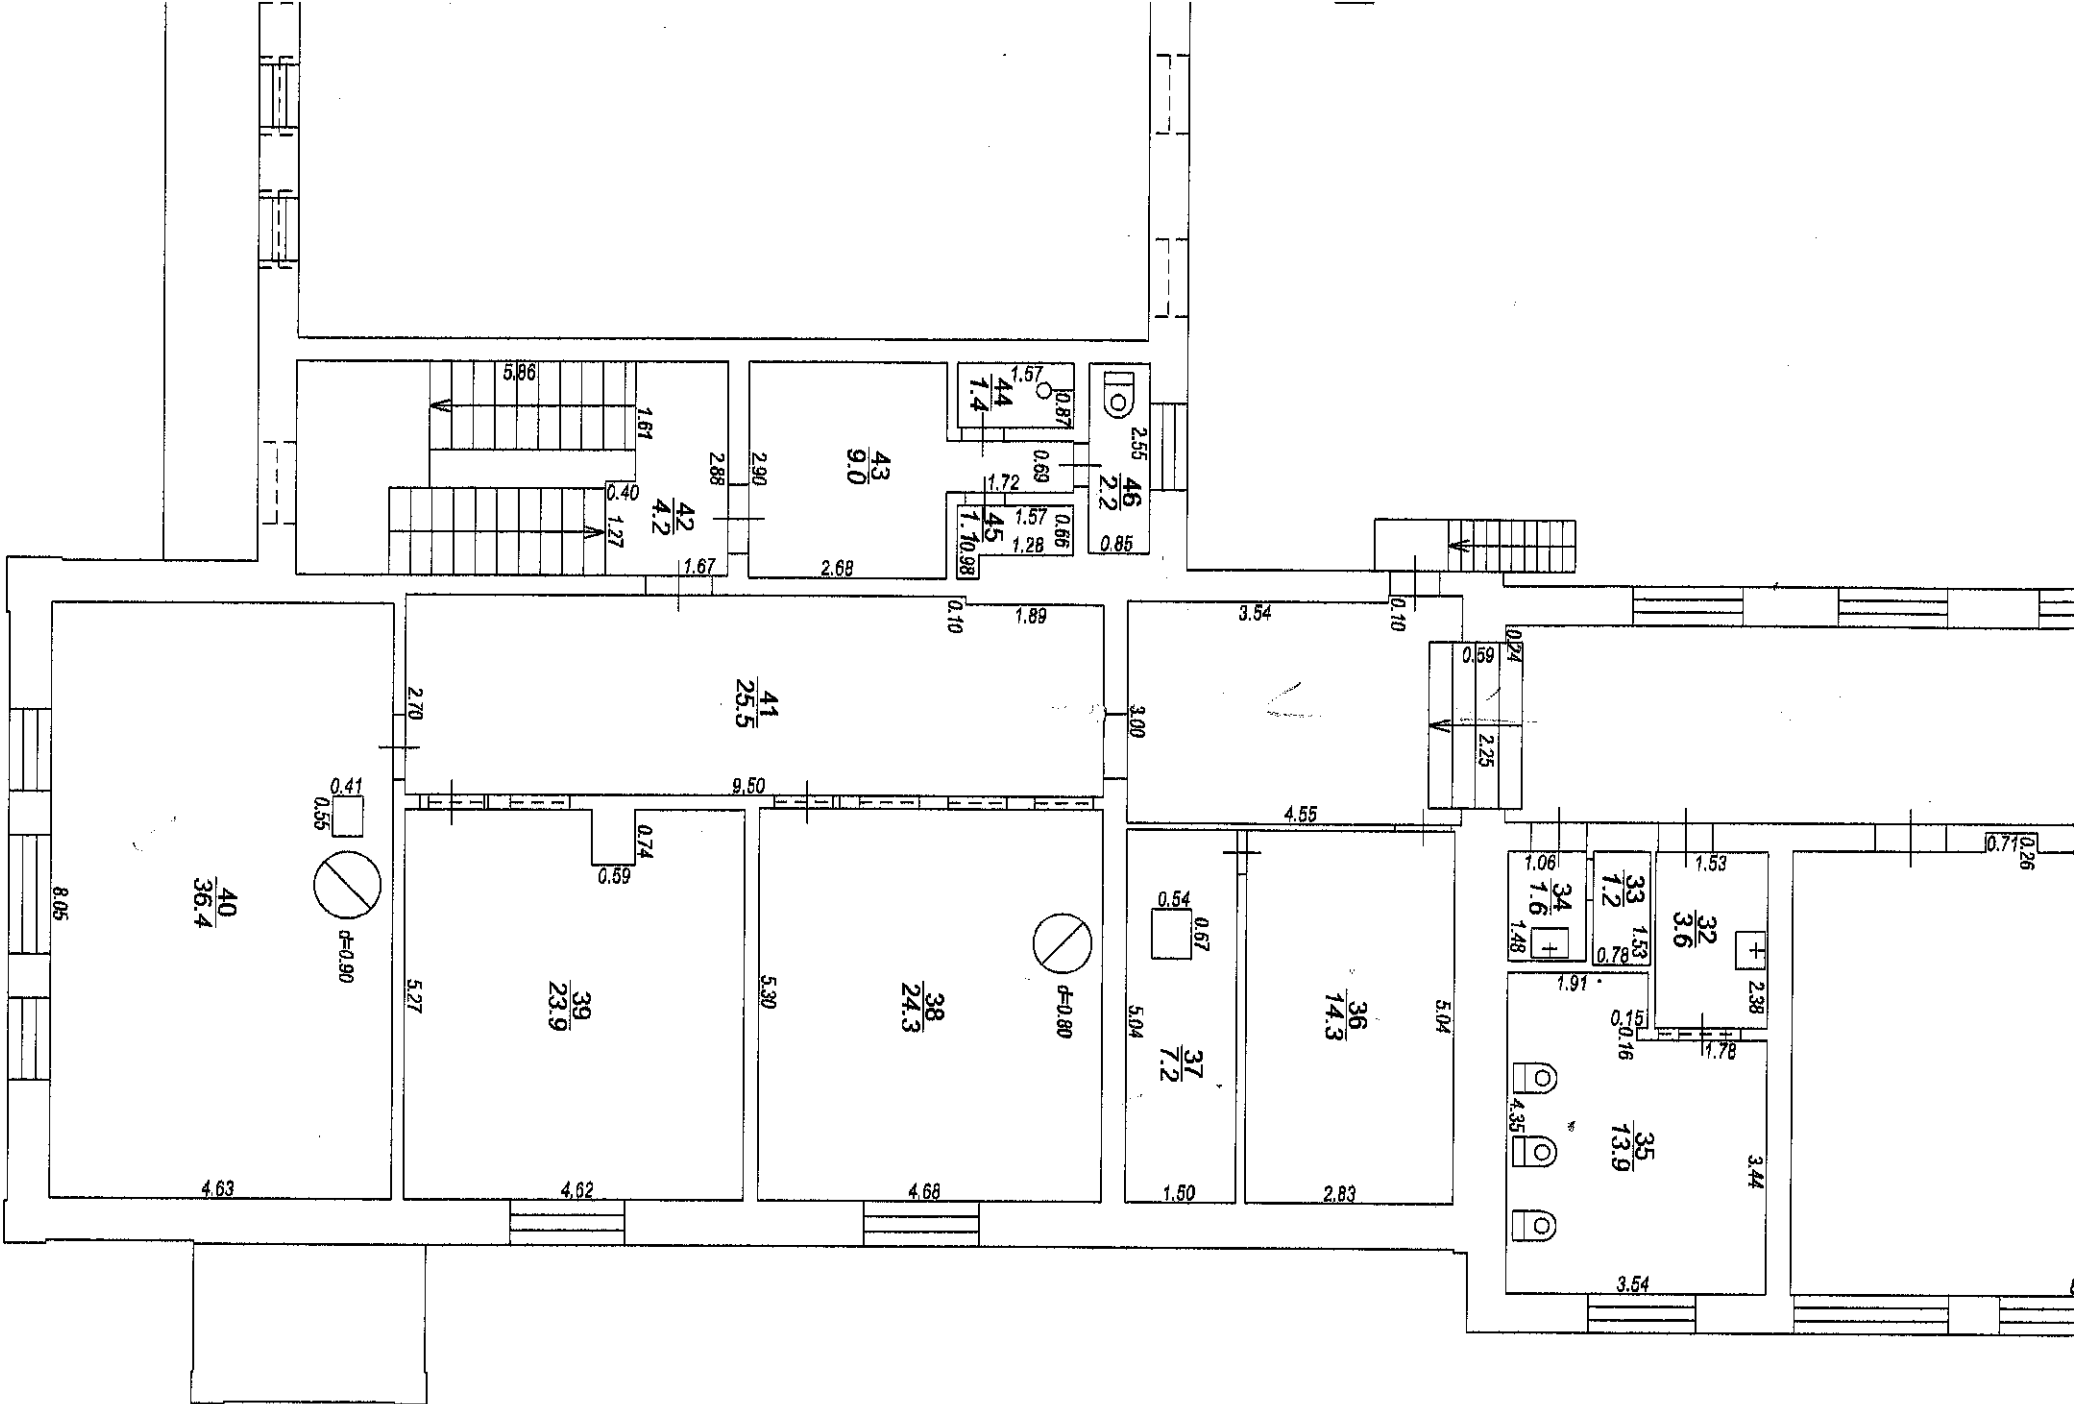

2

STĀVA PLĀNS			
KADASTRA APZĪMĒJUMS	STĀVS	MĒROGS	LPP.
4494 003 0226 011	2	1 : 100	8

