


1. NĀSĀCTĪE APZĪMĒJUMI SK. LŪPĀ TIS-D

Amats	Uzvārds	Paraksts	Datums	Būve: Vaboles pagasta Vidusskolas sporta zāles nesošo konstrukciju tehniskā apsekošana			
				Lapas nosaukums: 2. stāva(2.gaismas) plāns-shēma			
Pr. vadīt.	S.Sergejevs			Objekta reģ. Nr.			
Izpildītājs.	S.Sergejevs			Būvprakses sertifikāts Nr. 20-4349			
Inv.Nr.	Paraksts	Datums	Pr. Stadija	Marka	Lapa	Merogs	
				TIS	2		

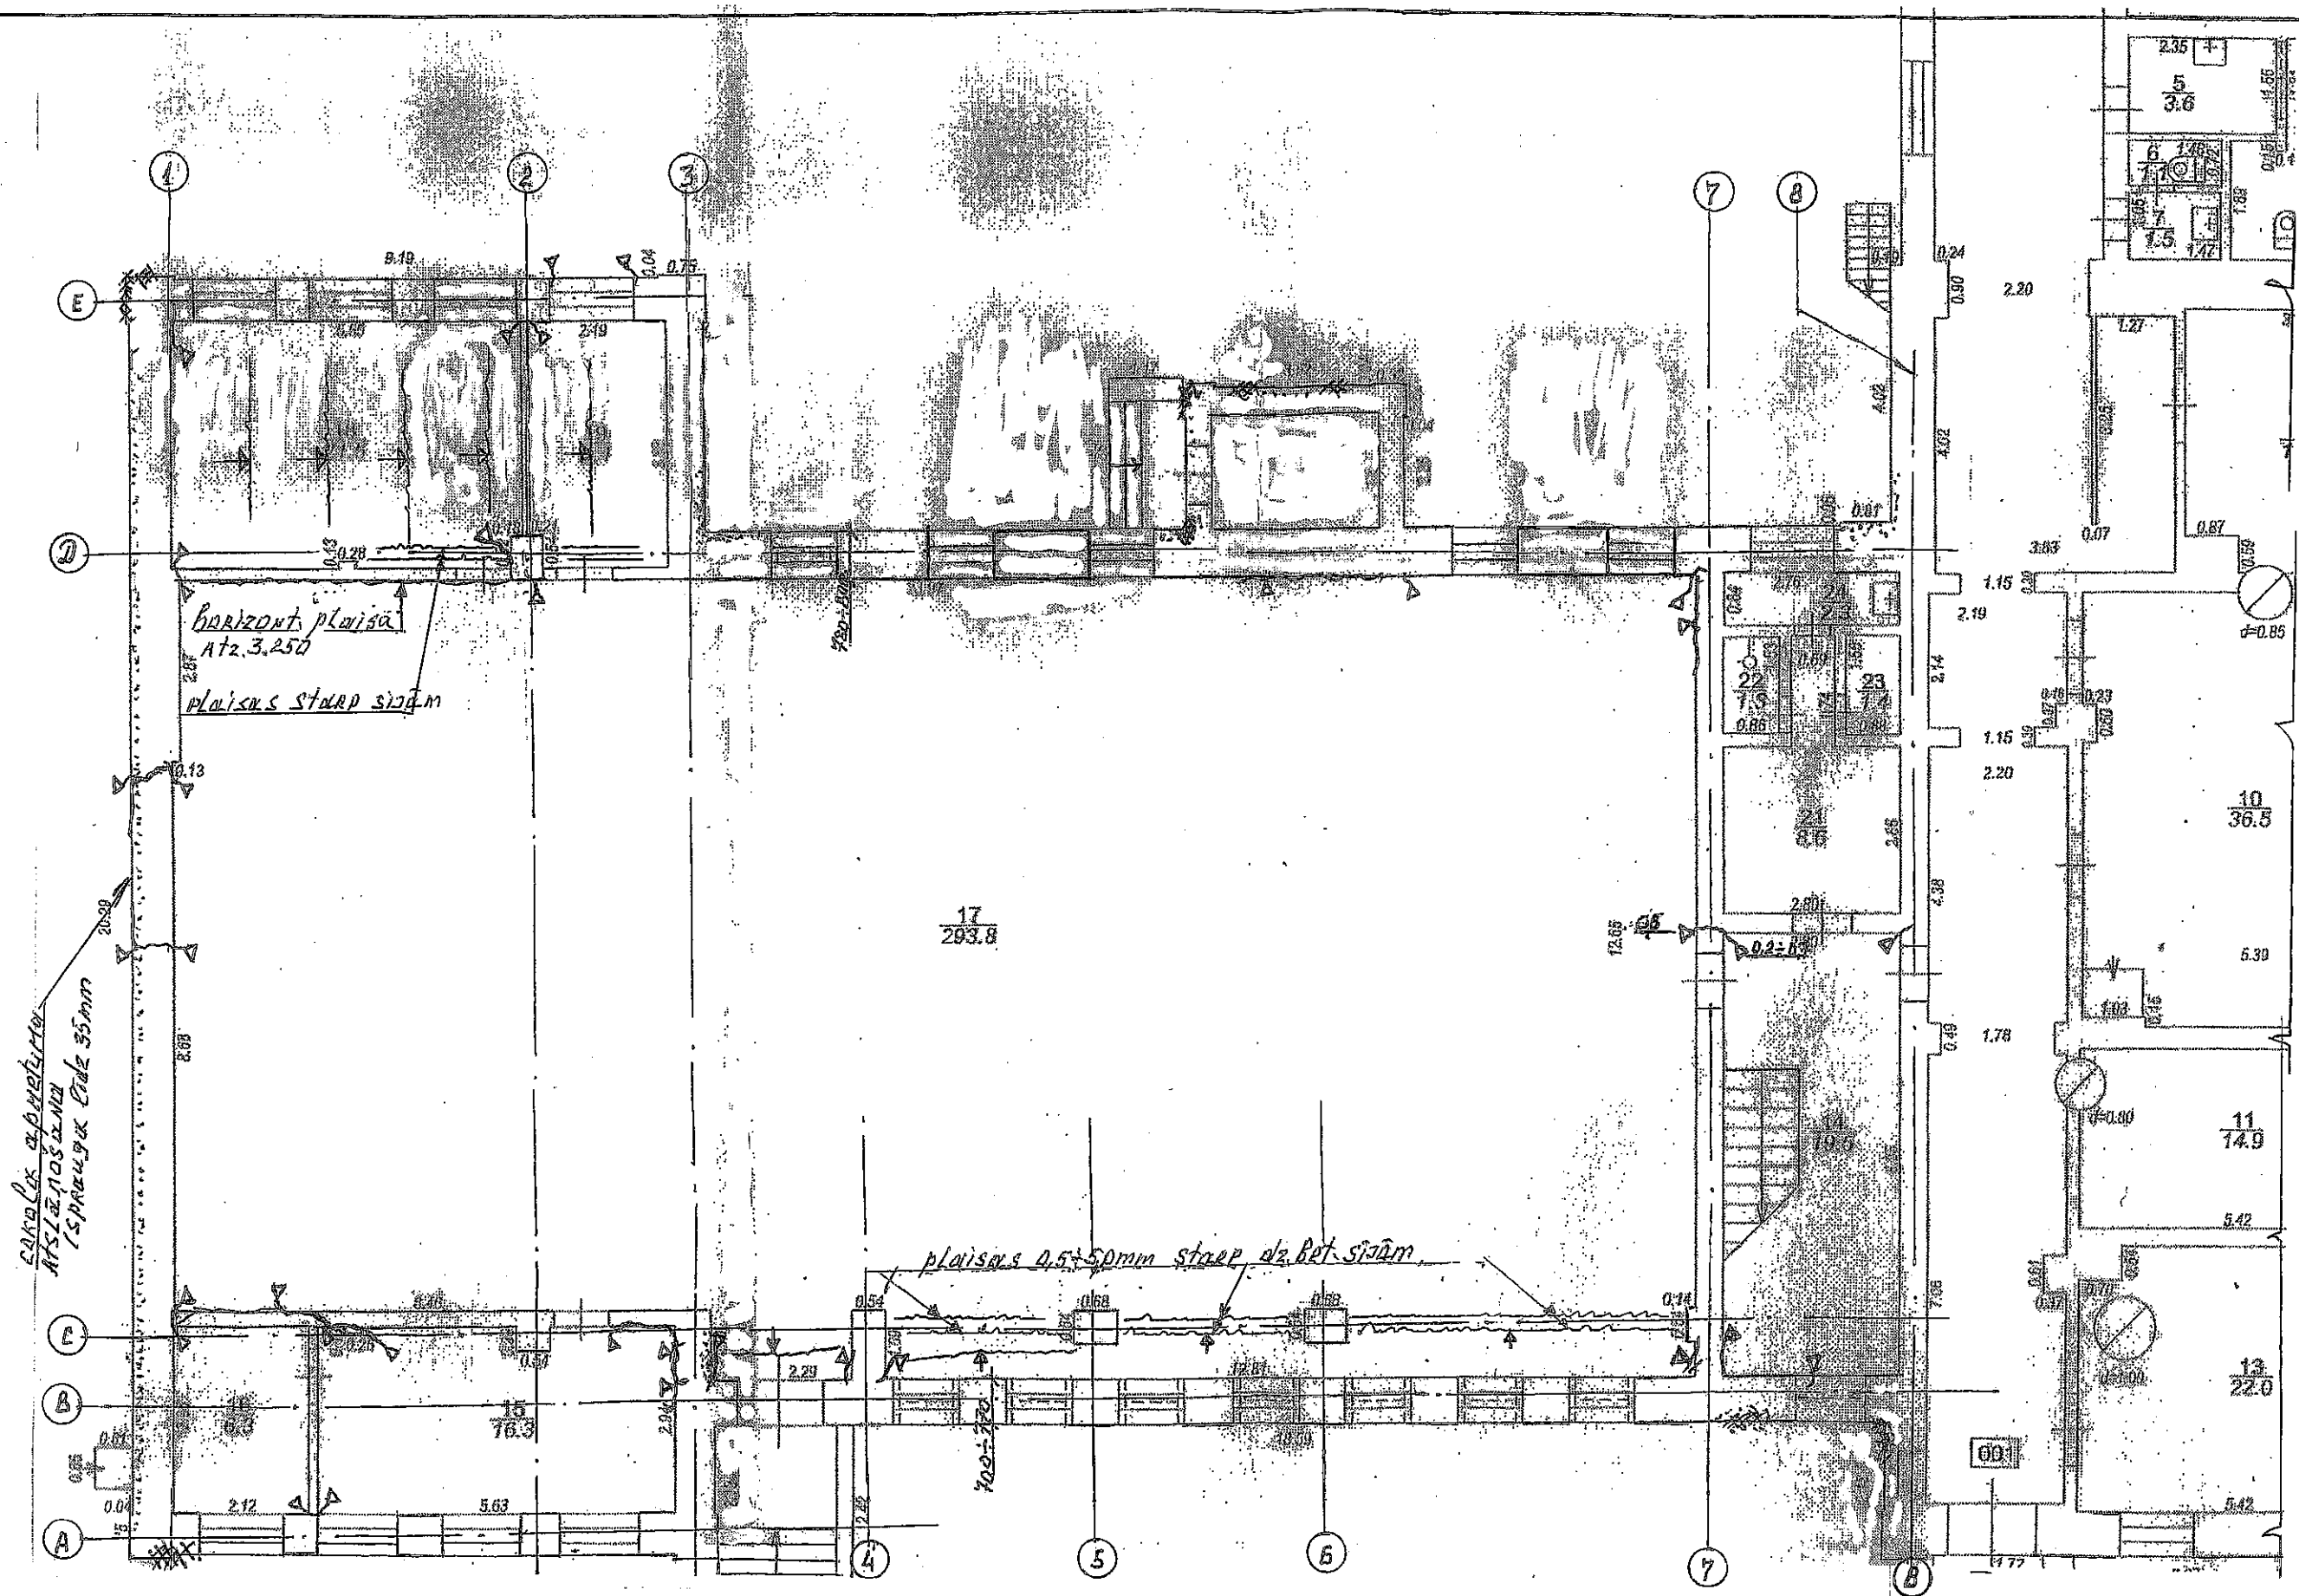

PIEZĪMES

1. Nosauktie dzīvīmlīnī sk. la. ad. TIS-D

Amats	Uzvārds	Paraksts	Datums	Būve: Vaboles pagasta Vidusskolas sporta zāles nesošo konstrukciju tehniskā apsekošana			
Pr. vadīt.	S.Sergejevs			Lapas nosaukums: 1.stāva plāns-shēma			
Būvīzinier	S.Sergejevs			Objekta reģ. Nr.			
Inv.Nr.	Paraksts	Datums	Pr. Stadijā	Marka TIC	Lapa	Mērogs	Būvprakses sertifikāts Nr. 20-4349